


# LE PLAN LOCAL D'URBANISME



**7D7**

**SECTEUR A PROJET  
URBAIN PARTENARIAL  
« SAINT MARTIN »**

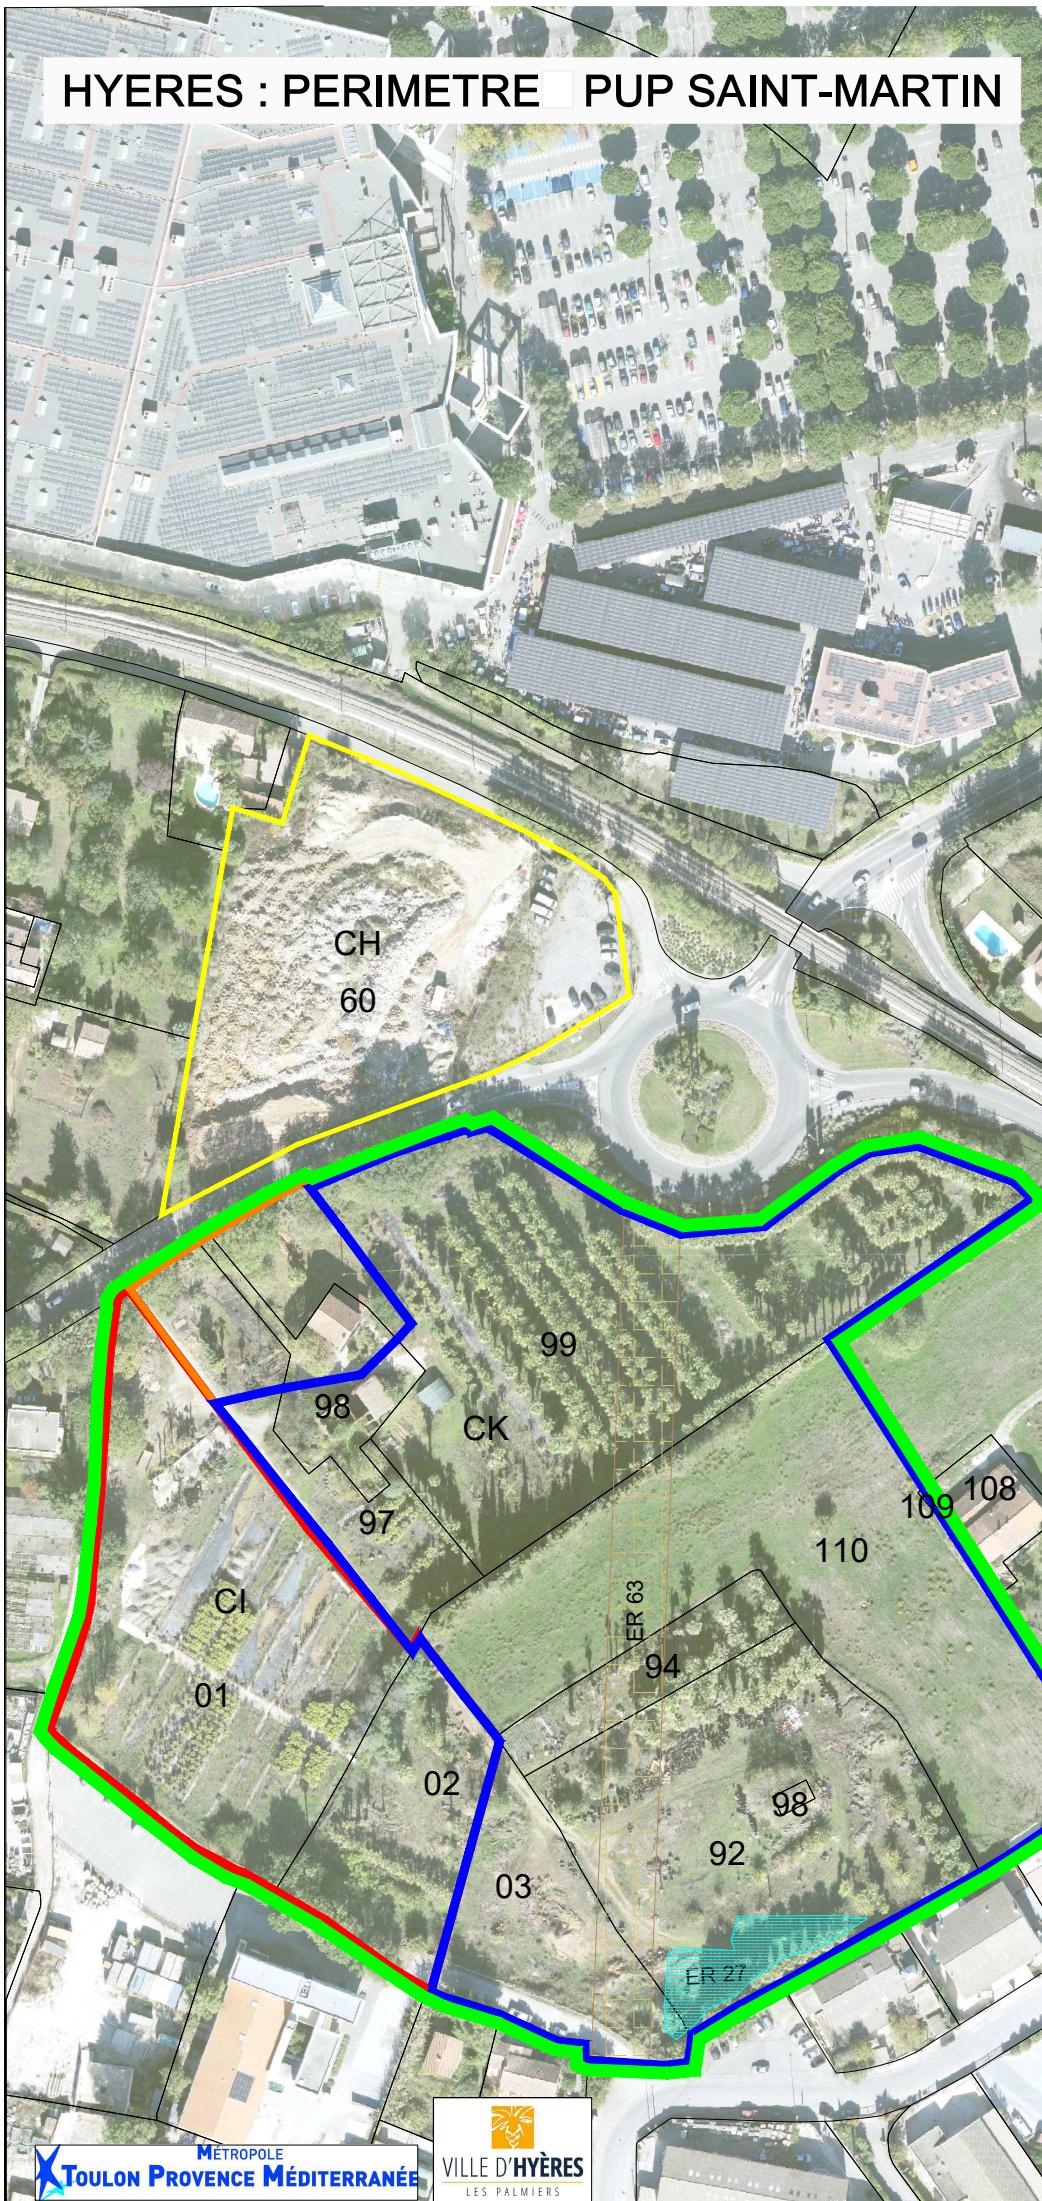

**Périmètre Jaune**  
Phase 1 HORS PUP

CH 60 : 7 864 m<sup>2</sup>

**Parcelles comprises dans opération**

**Périmètre Bleu**  
Opérateur 1 - Phase 2 :

CK 92	:	6 355 m <sup>2</sup>
CK 93	:	48 m <sup>2</sup>
CK 94	:	1 146 m <sup>2</sup>
CK 97	:	2 220 m <sup>2</sup>
CK 98	:	1 234 m <sup>2</sup>
CK 99	:	10 444 m <sup>2</sup>
CK 108	:	636 m <sup>2</sup>
CK 109	:	18 m <sup>2</sup>
CK 110	:	8 353 m <sup>2</sup>

**TOTAL : 29 893 m<sup>2</sup>**

**Périmètre orange**  
Opérateur 3 - Phase 2 :  
CK 97, 98, 99 partie :  
**environ 2 491 m<sup>2</sup>**

**Périmètre Rouge**  
Opérateur 2 - Phase 3 :  
CI 01 : 7 071 m<sup>2</sup>  
CI 02 : 2 515 m<sup>2</sup>  
**TOTAL : 9 586 m<sup>2</sup>**